


Gemeinde: Münsterdorf
Gemarkung: Münsterdorf
Flur: 1

Gemeinde: Breitenburg
Gemarkung: Breitenburg
Flur: 1

Gemeinde: Münsterdorf
Gemarkung: Breitenburg
Flur: 1

Gemeinde: Münsterdorf
Gemarkung: Münsterdorf
Flur: 2

Osterstraße

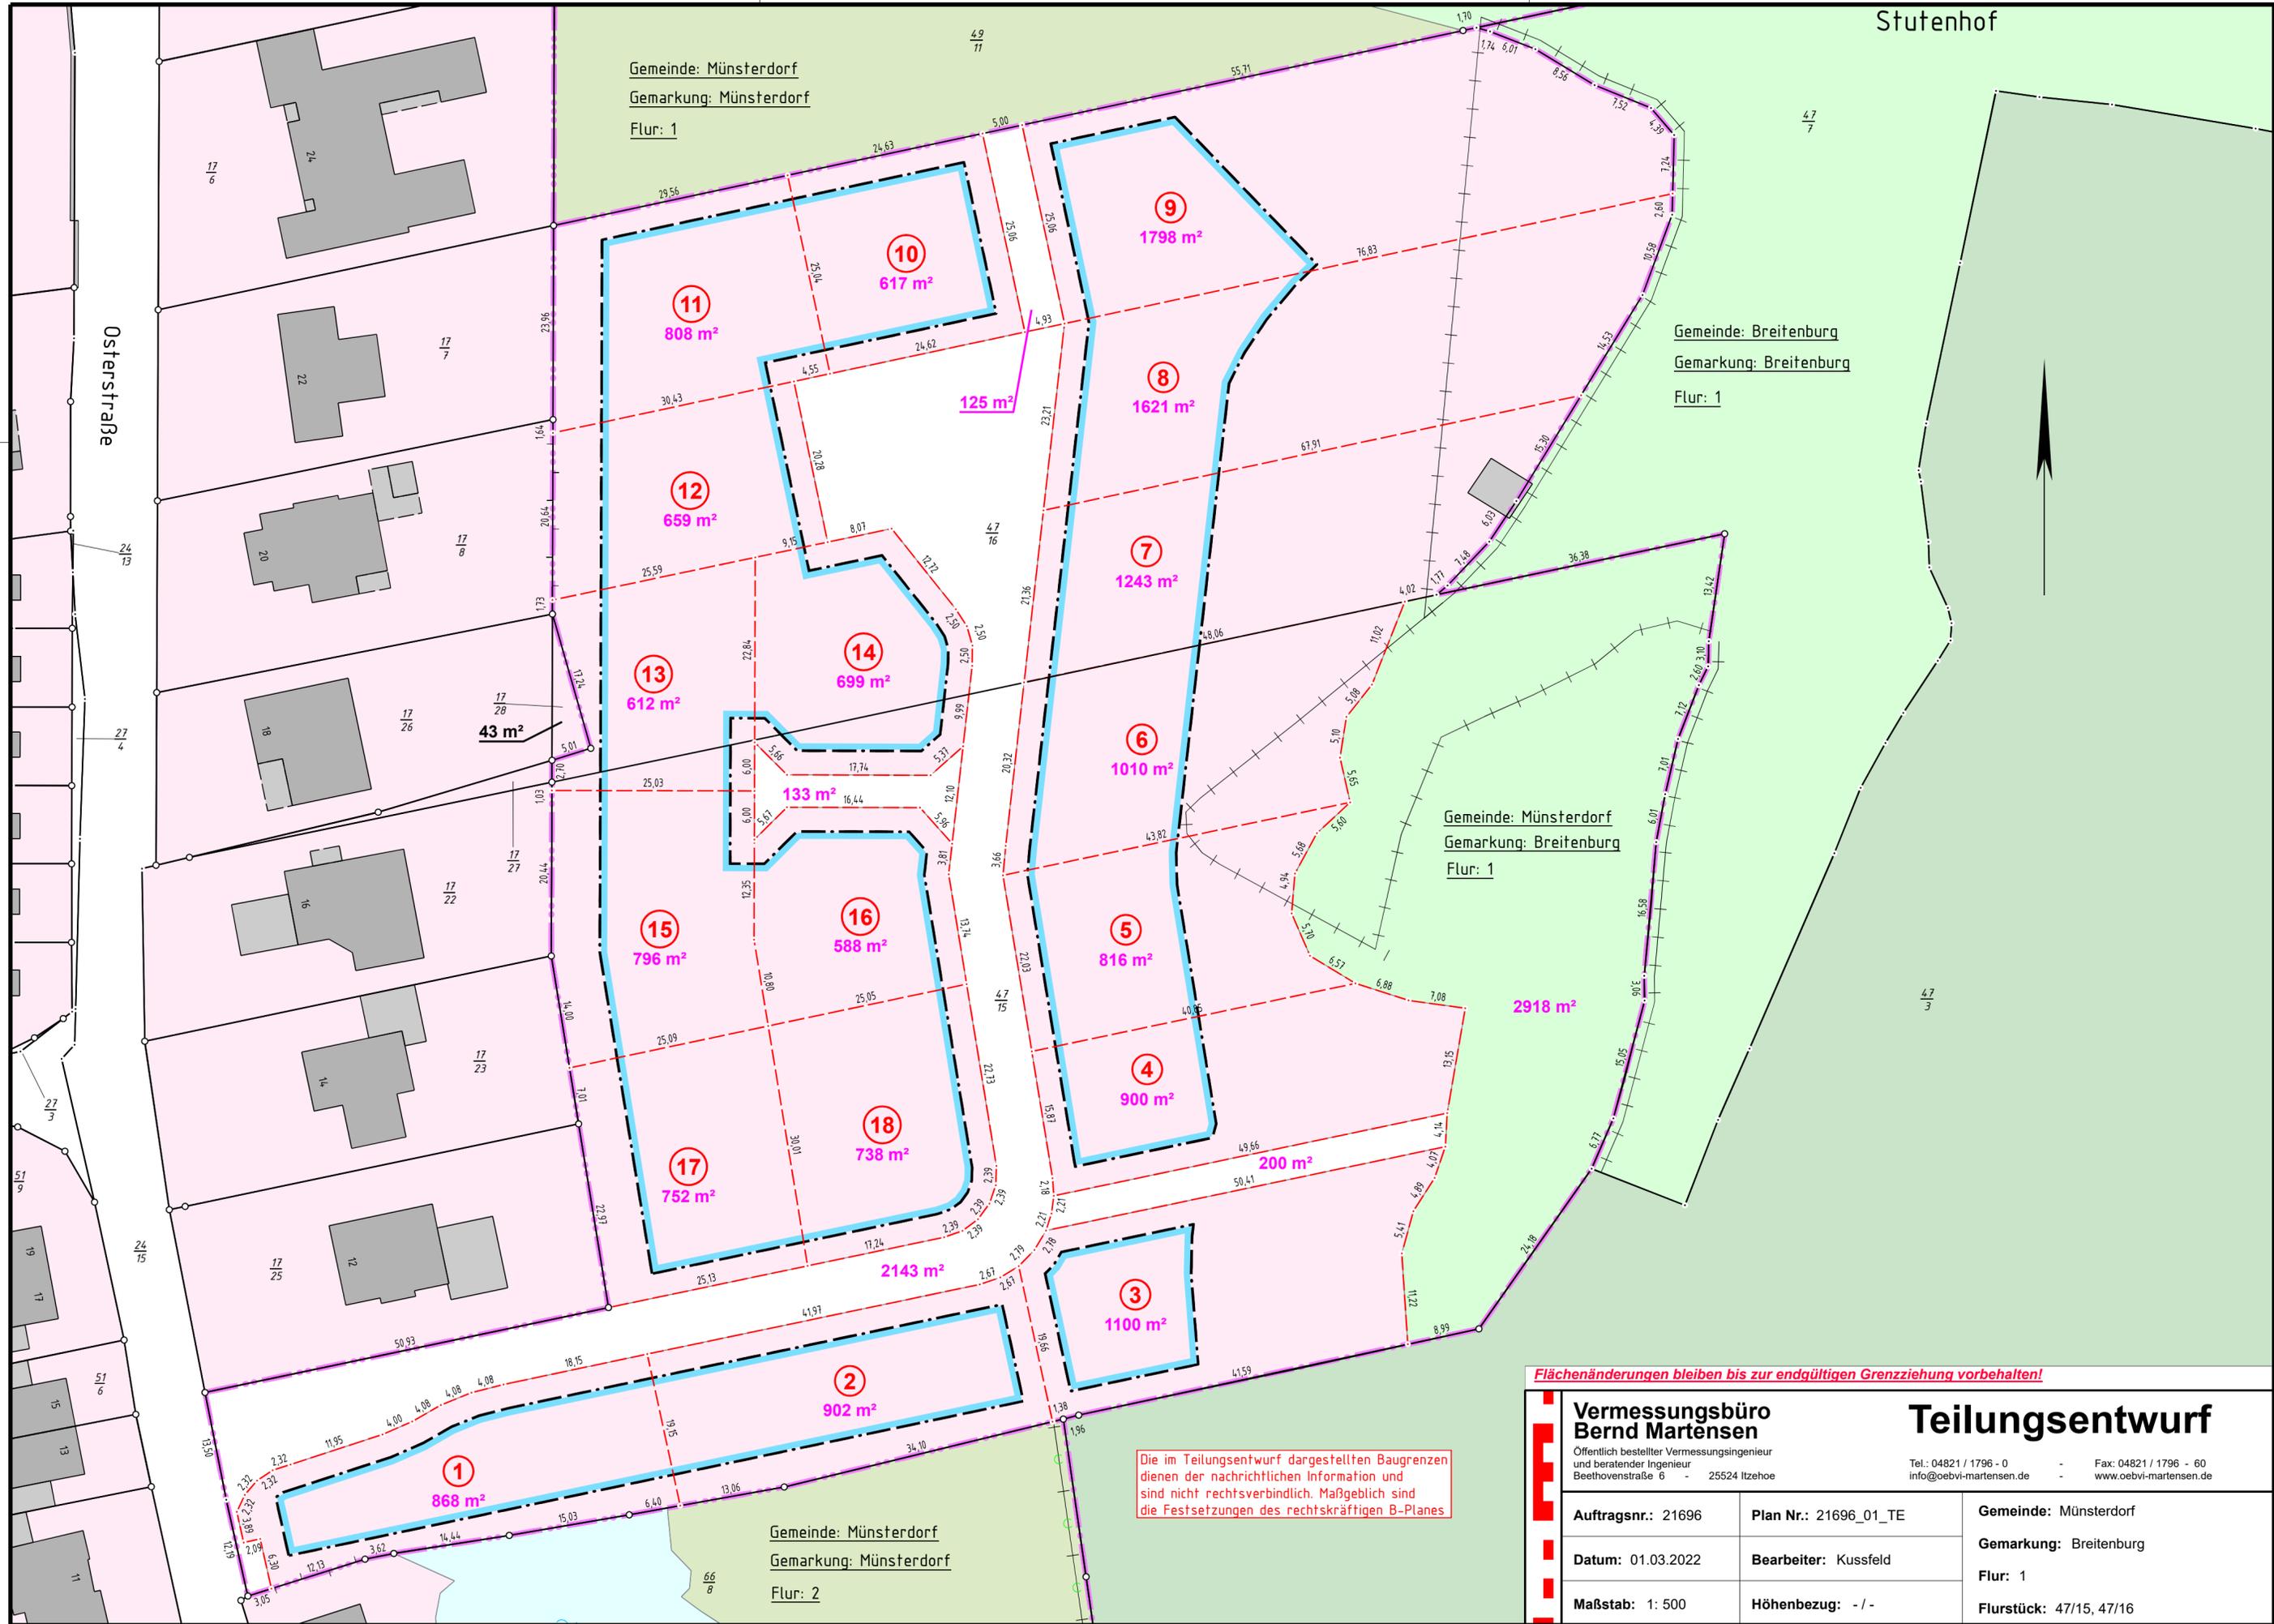

Die im Teilungsentwurf dargestellten Baugrenzen dienen der nachrichtlichen Information und sind nicht rechtsverbindlich. Maßgeblich sind die Festsetzungen des rechtskräftigen B-Planes

Flächenänderungen bleiben bis zur endgültigen Grenzziehung vorbehalten!

Vermessungsbüro Bernd Martensen Öffentlich bestellter Vermessungsingenieur und beratender Ingenieur Beethovenstraße 6 - 25524 Itzehoe		Teilungsentwurf Tel.: 04821 / 1796 - 0 info@oebvi-martensen.de	Fax: 04821 / 1796 - 60 www.oebvi-martensen.de
Auftragsnr.: 21696	Plan Nr.: 21696_01_TE	Gemeinde: Münsterdorf	
Datum: 01.03.2022	Bearbeiter: Kussfeld	Gemarkung: Breitenburg	
Maßstab: 1: 500	Höhenbezug: - / -	Flur: 1	
		Flurstück: 47/15, 47/16	